


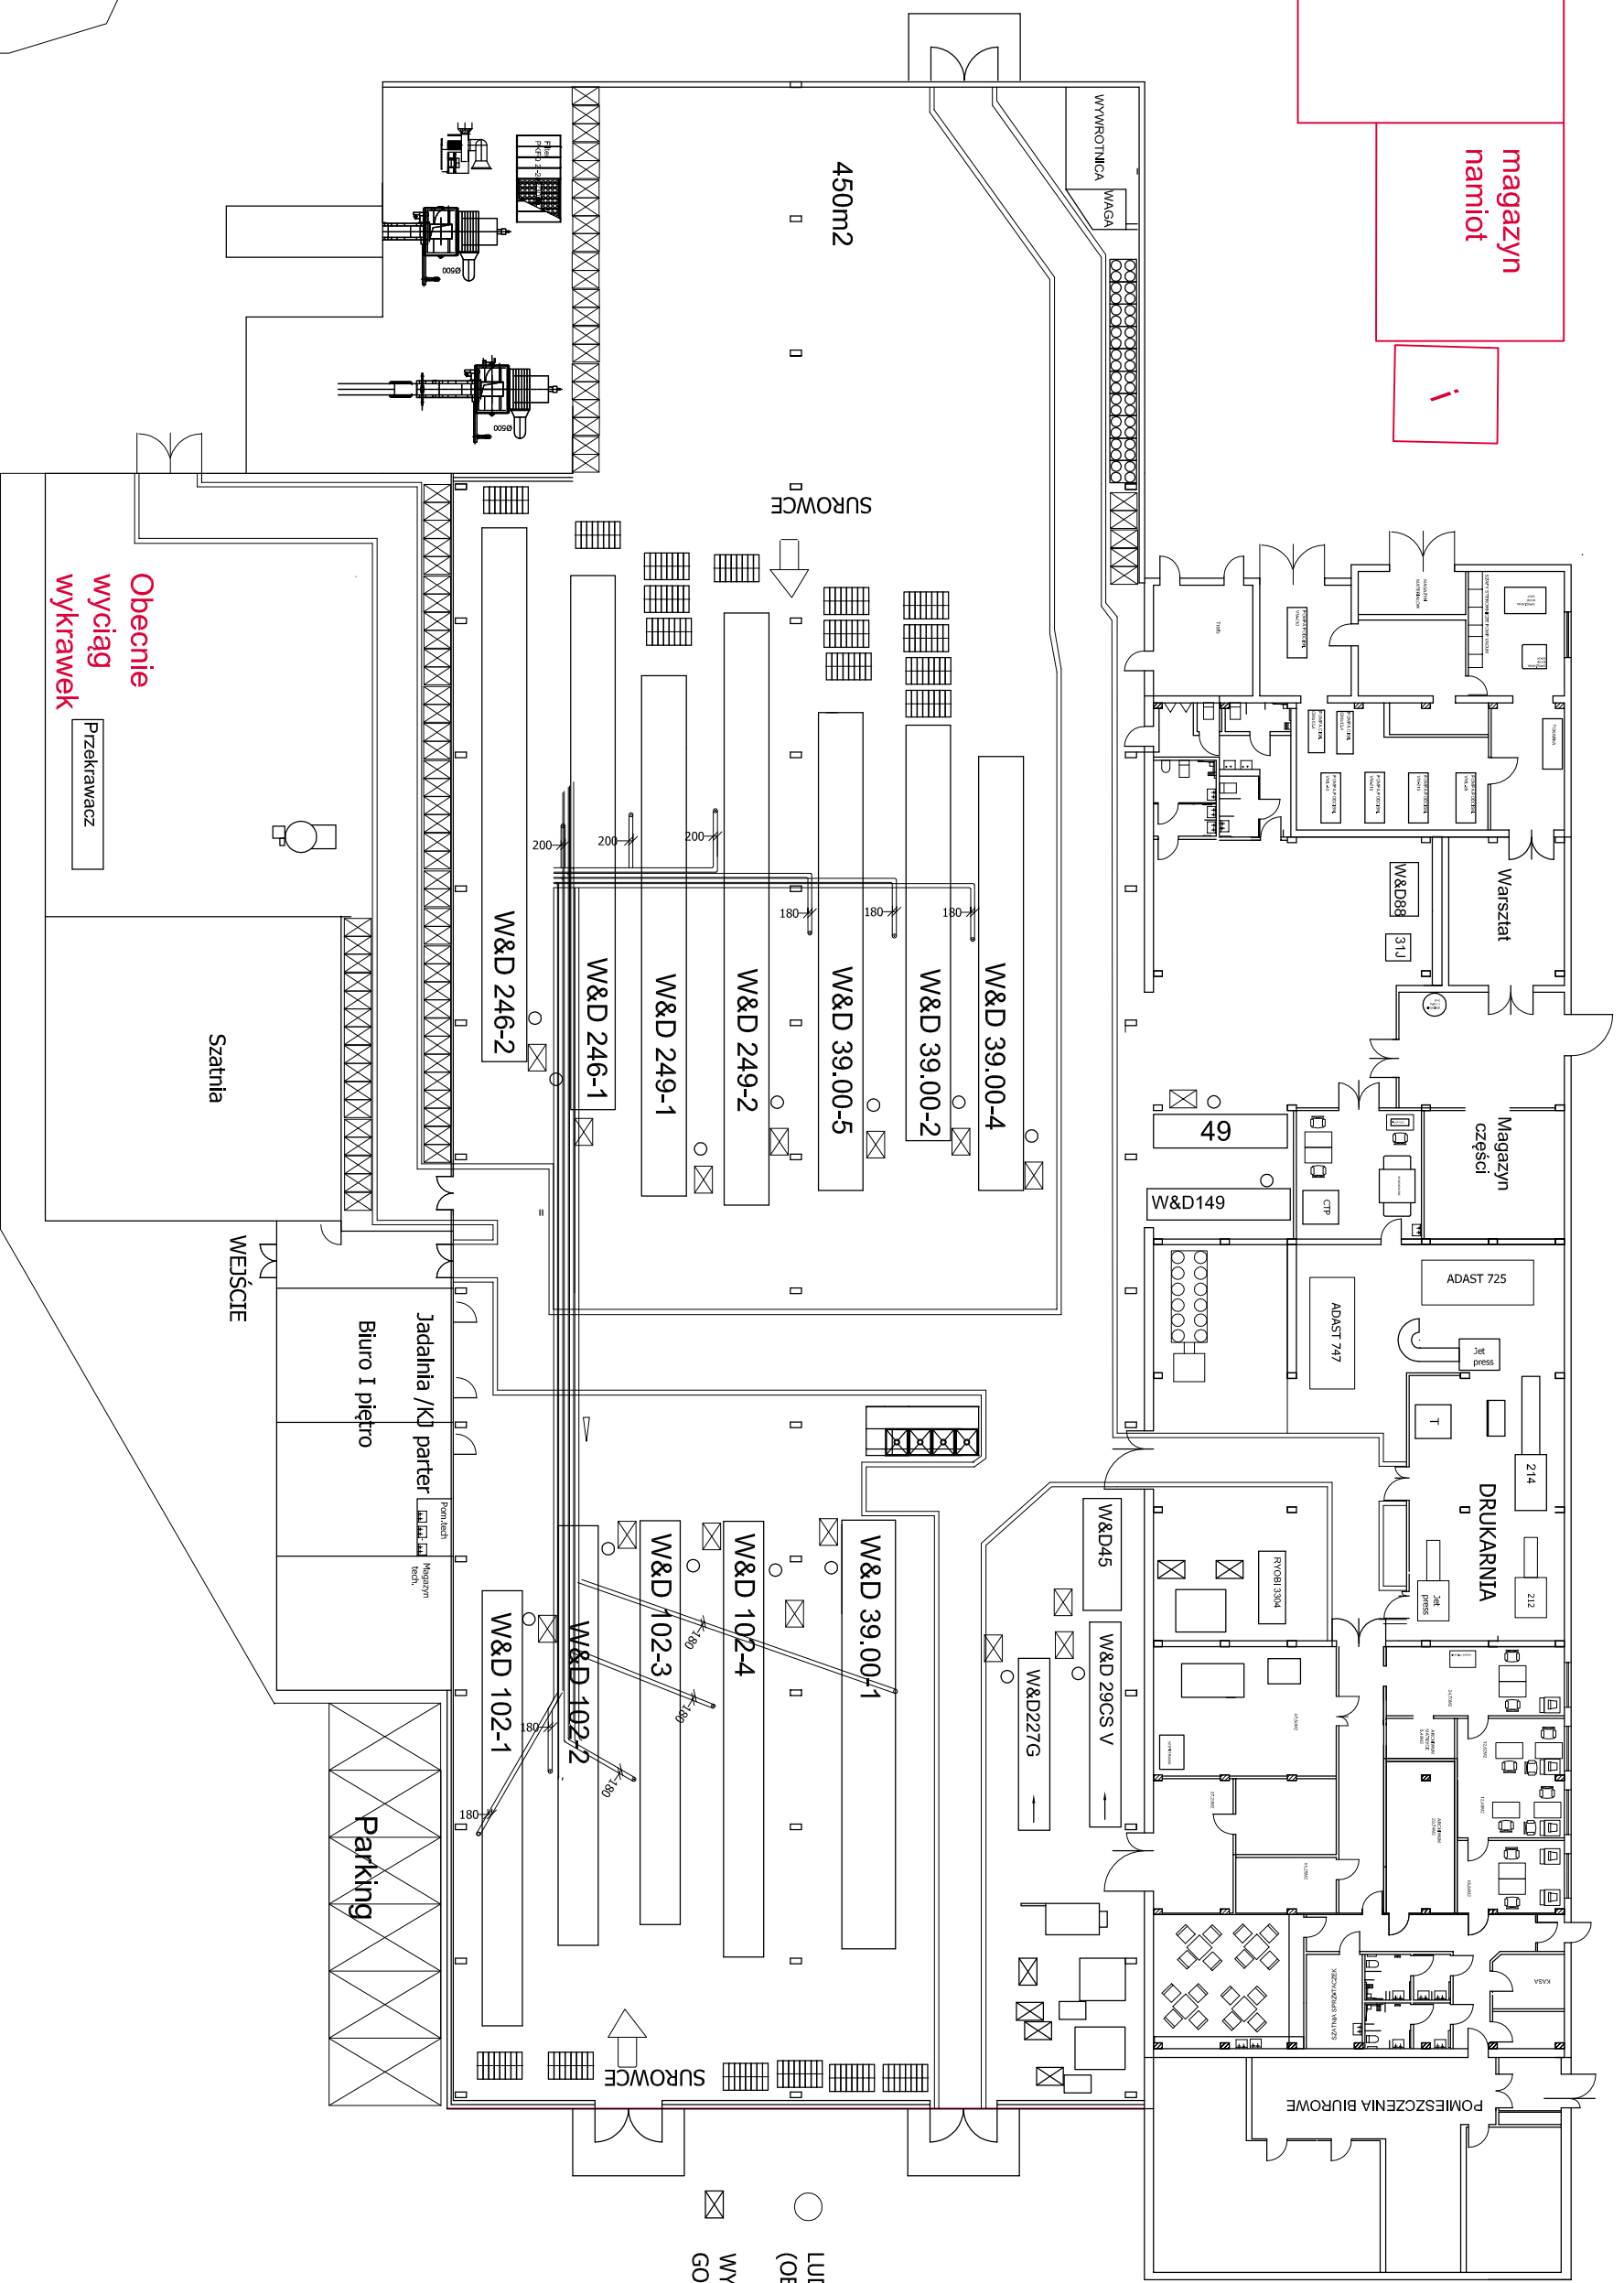

magazyn  
namiot



Obecnie  
wyciąg  
wykrawek

Przekrawacz

Szatnia

WEJŚCIE

Biuro I piętro

Jadalnia /K/ parter

Parking

○ LUDZIE  
(OBSŁUGA)  
⊗ WYROBY  
GOTOWE