

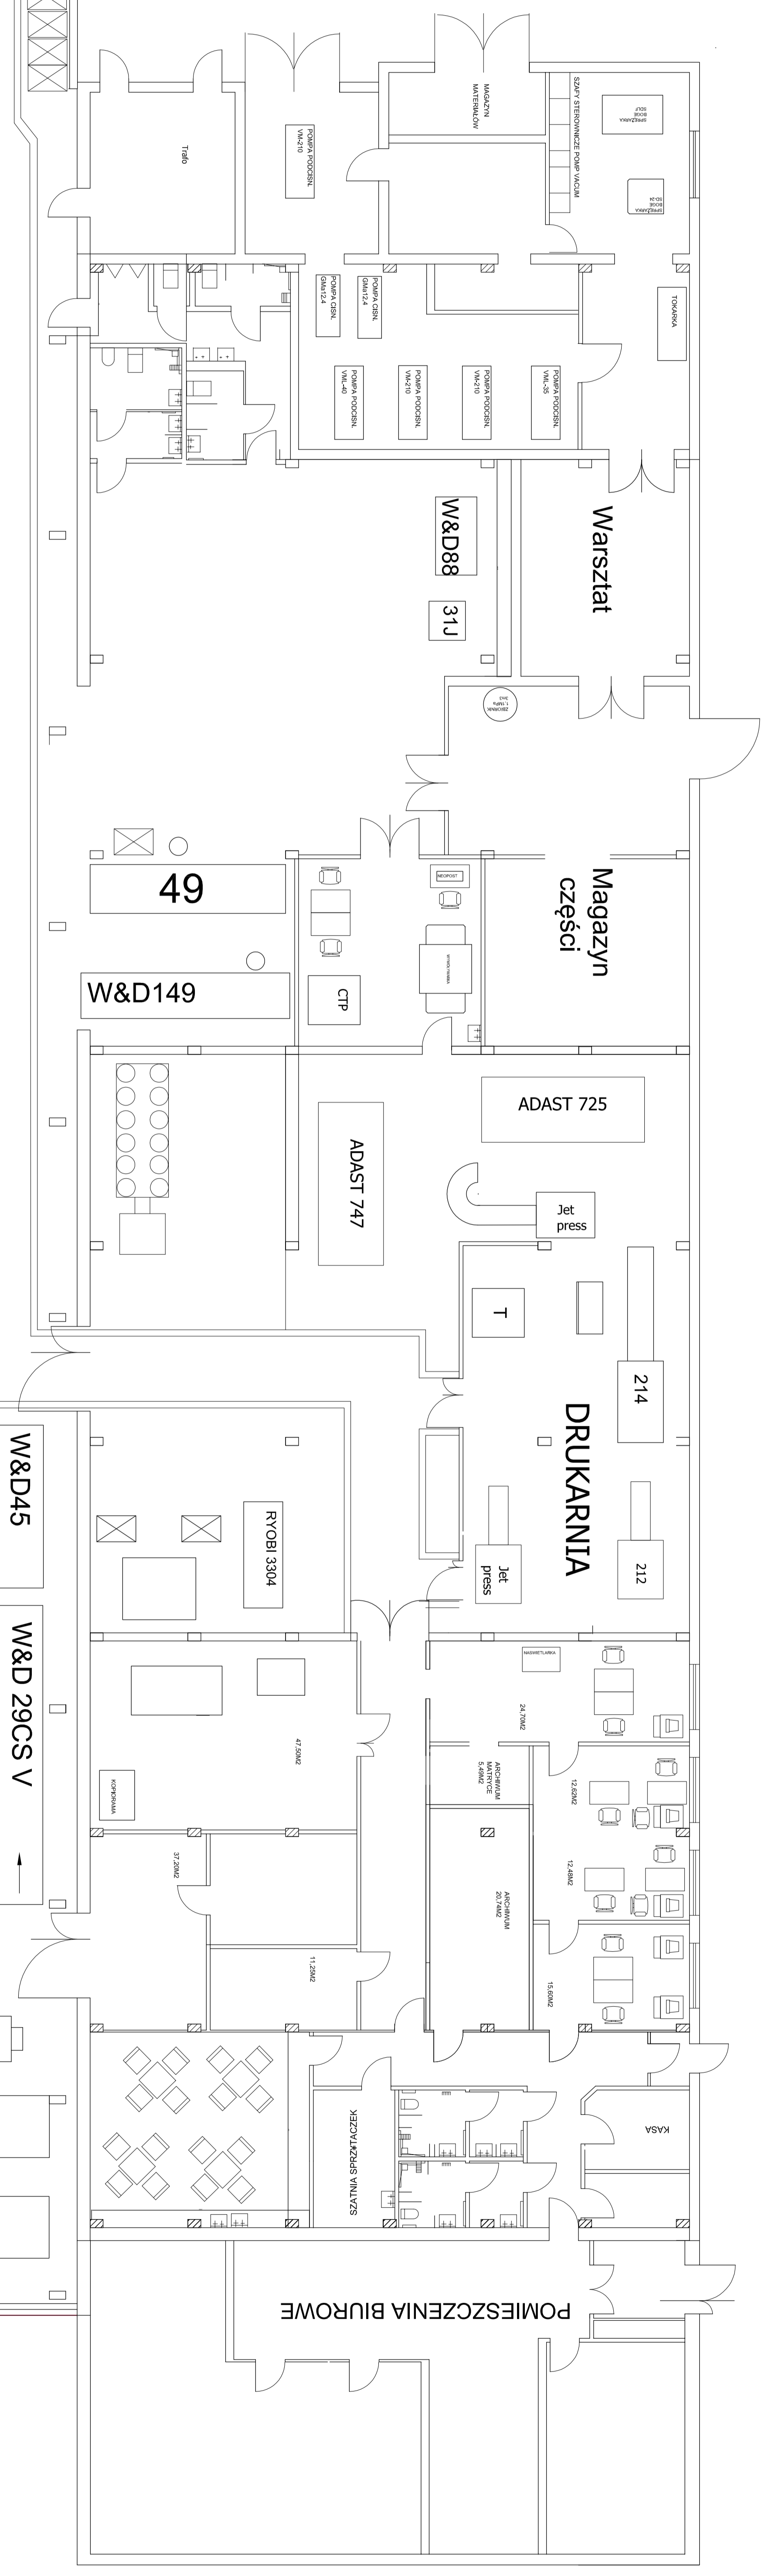


magazyn
namiot

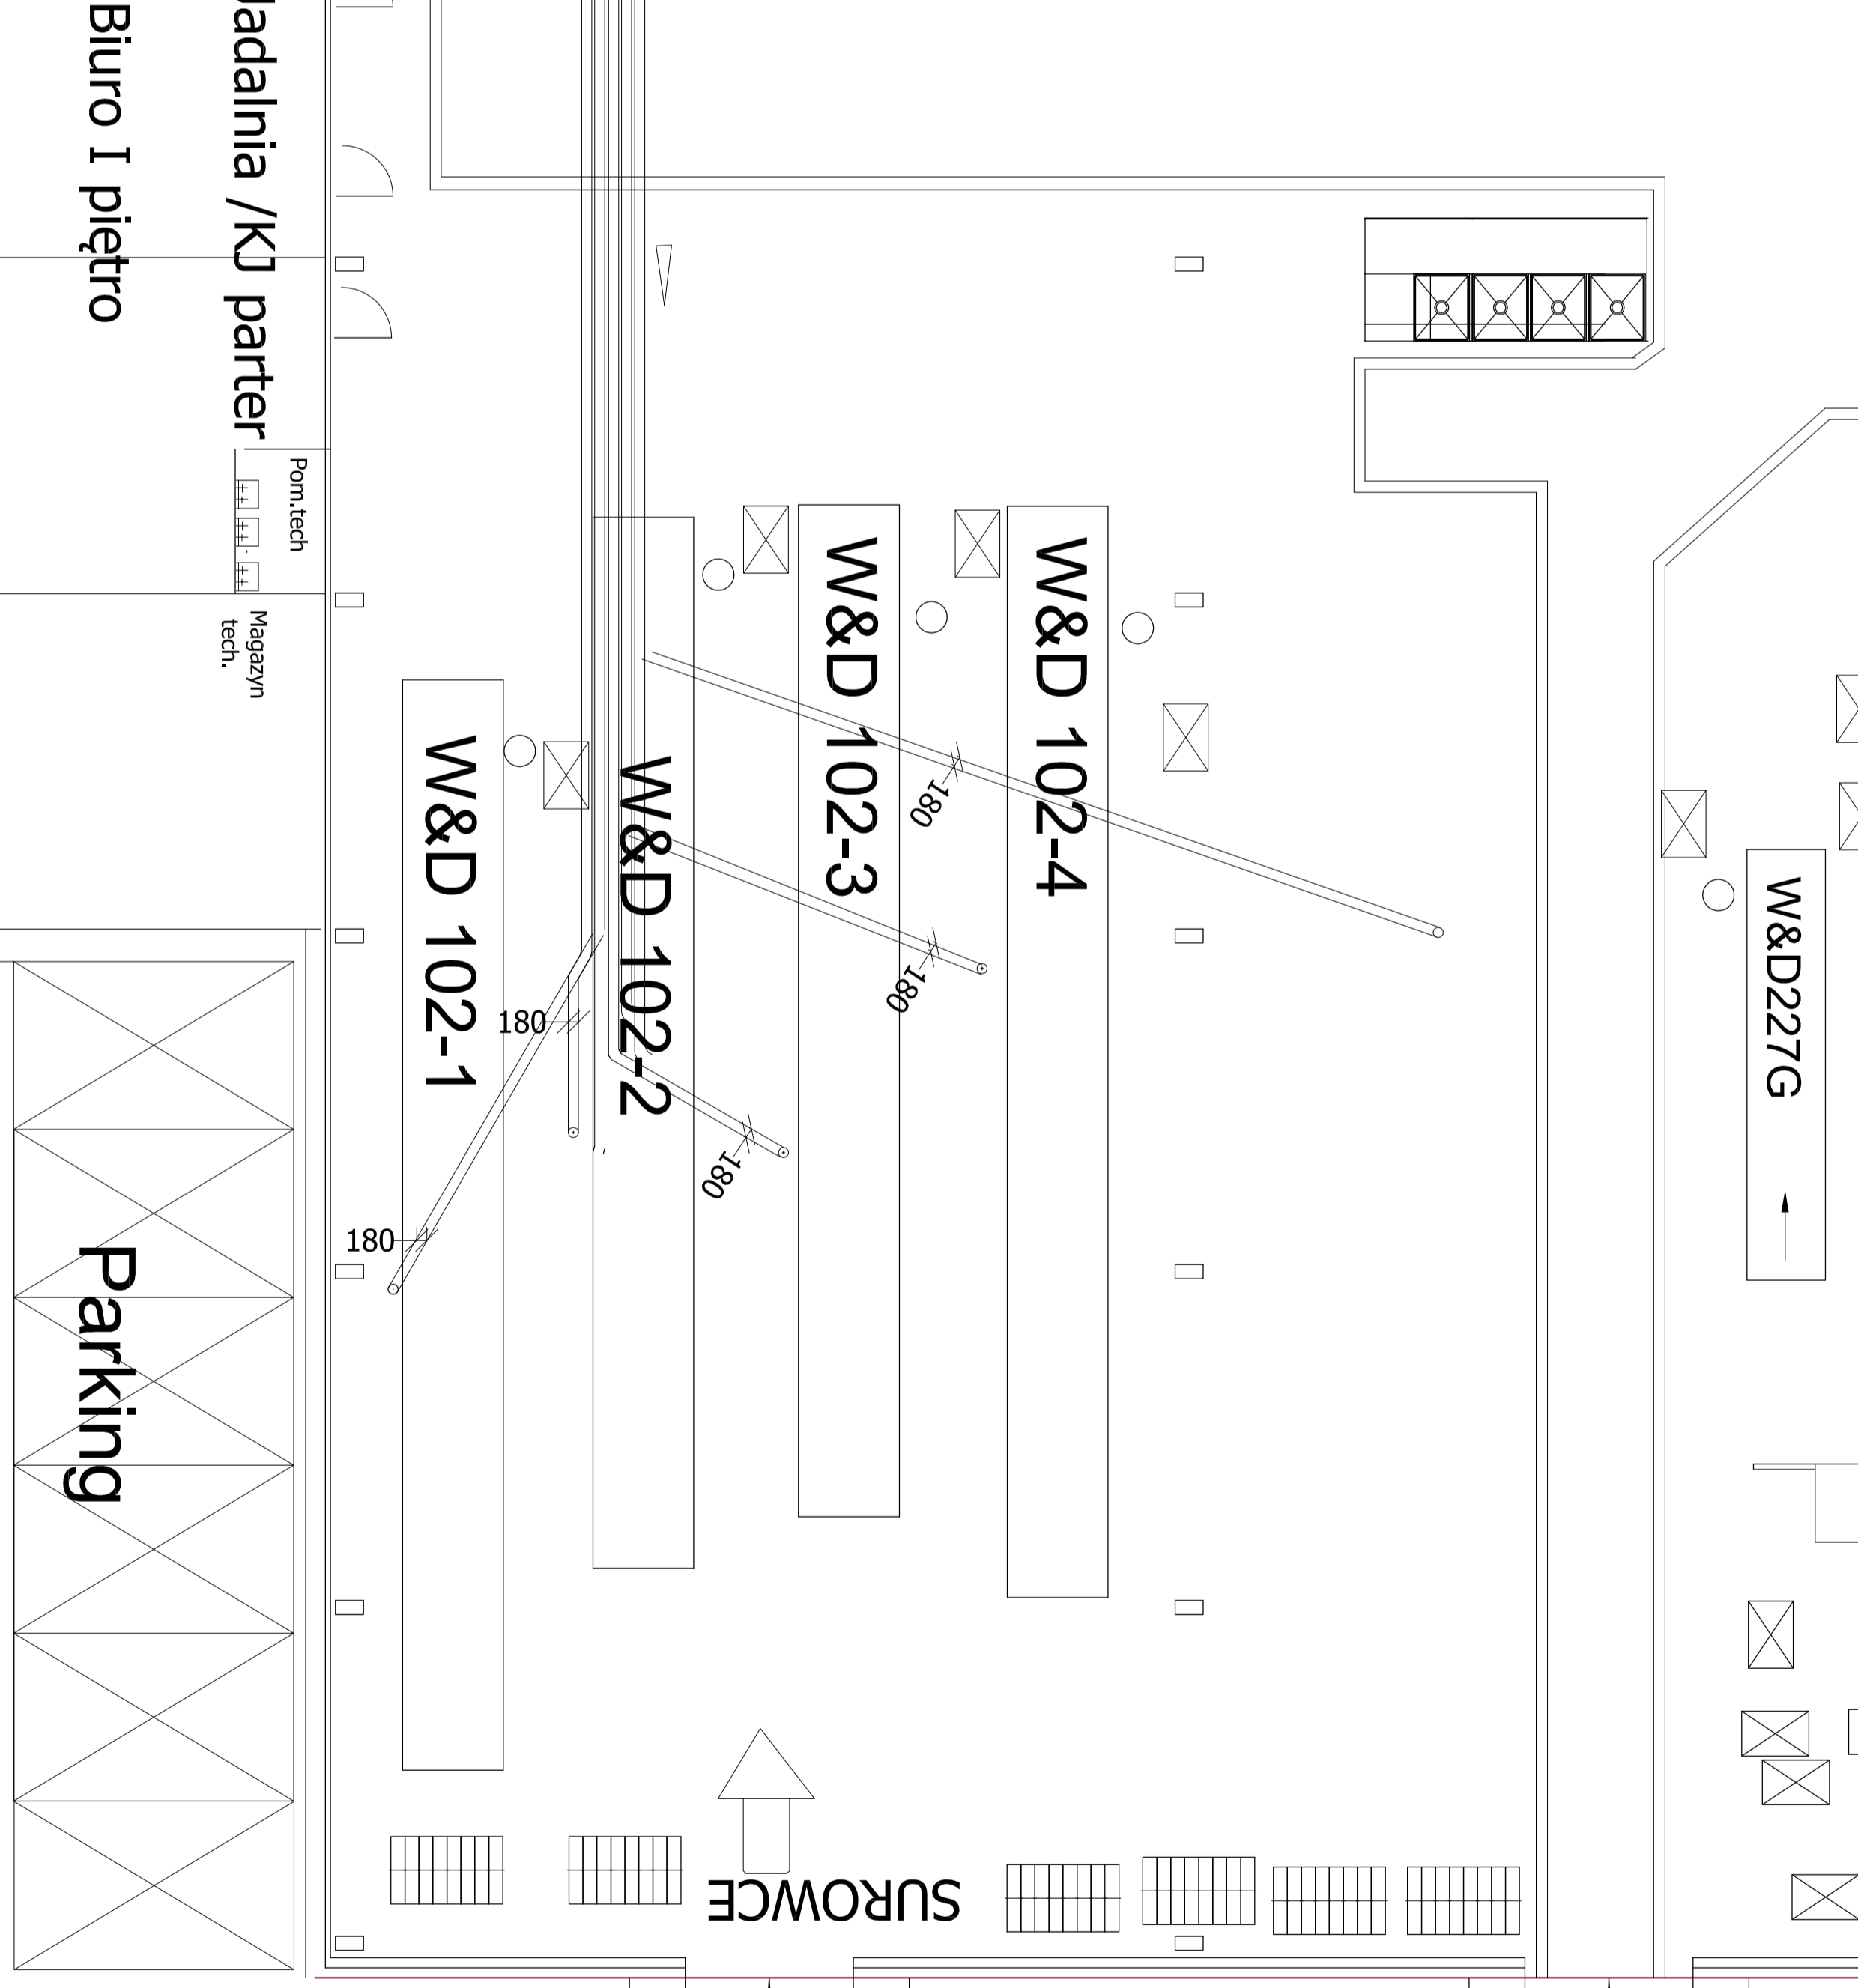

450m²

SURWOCF

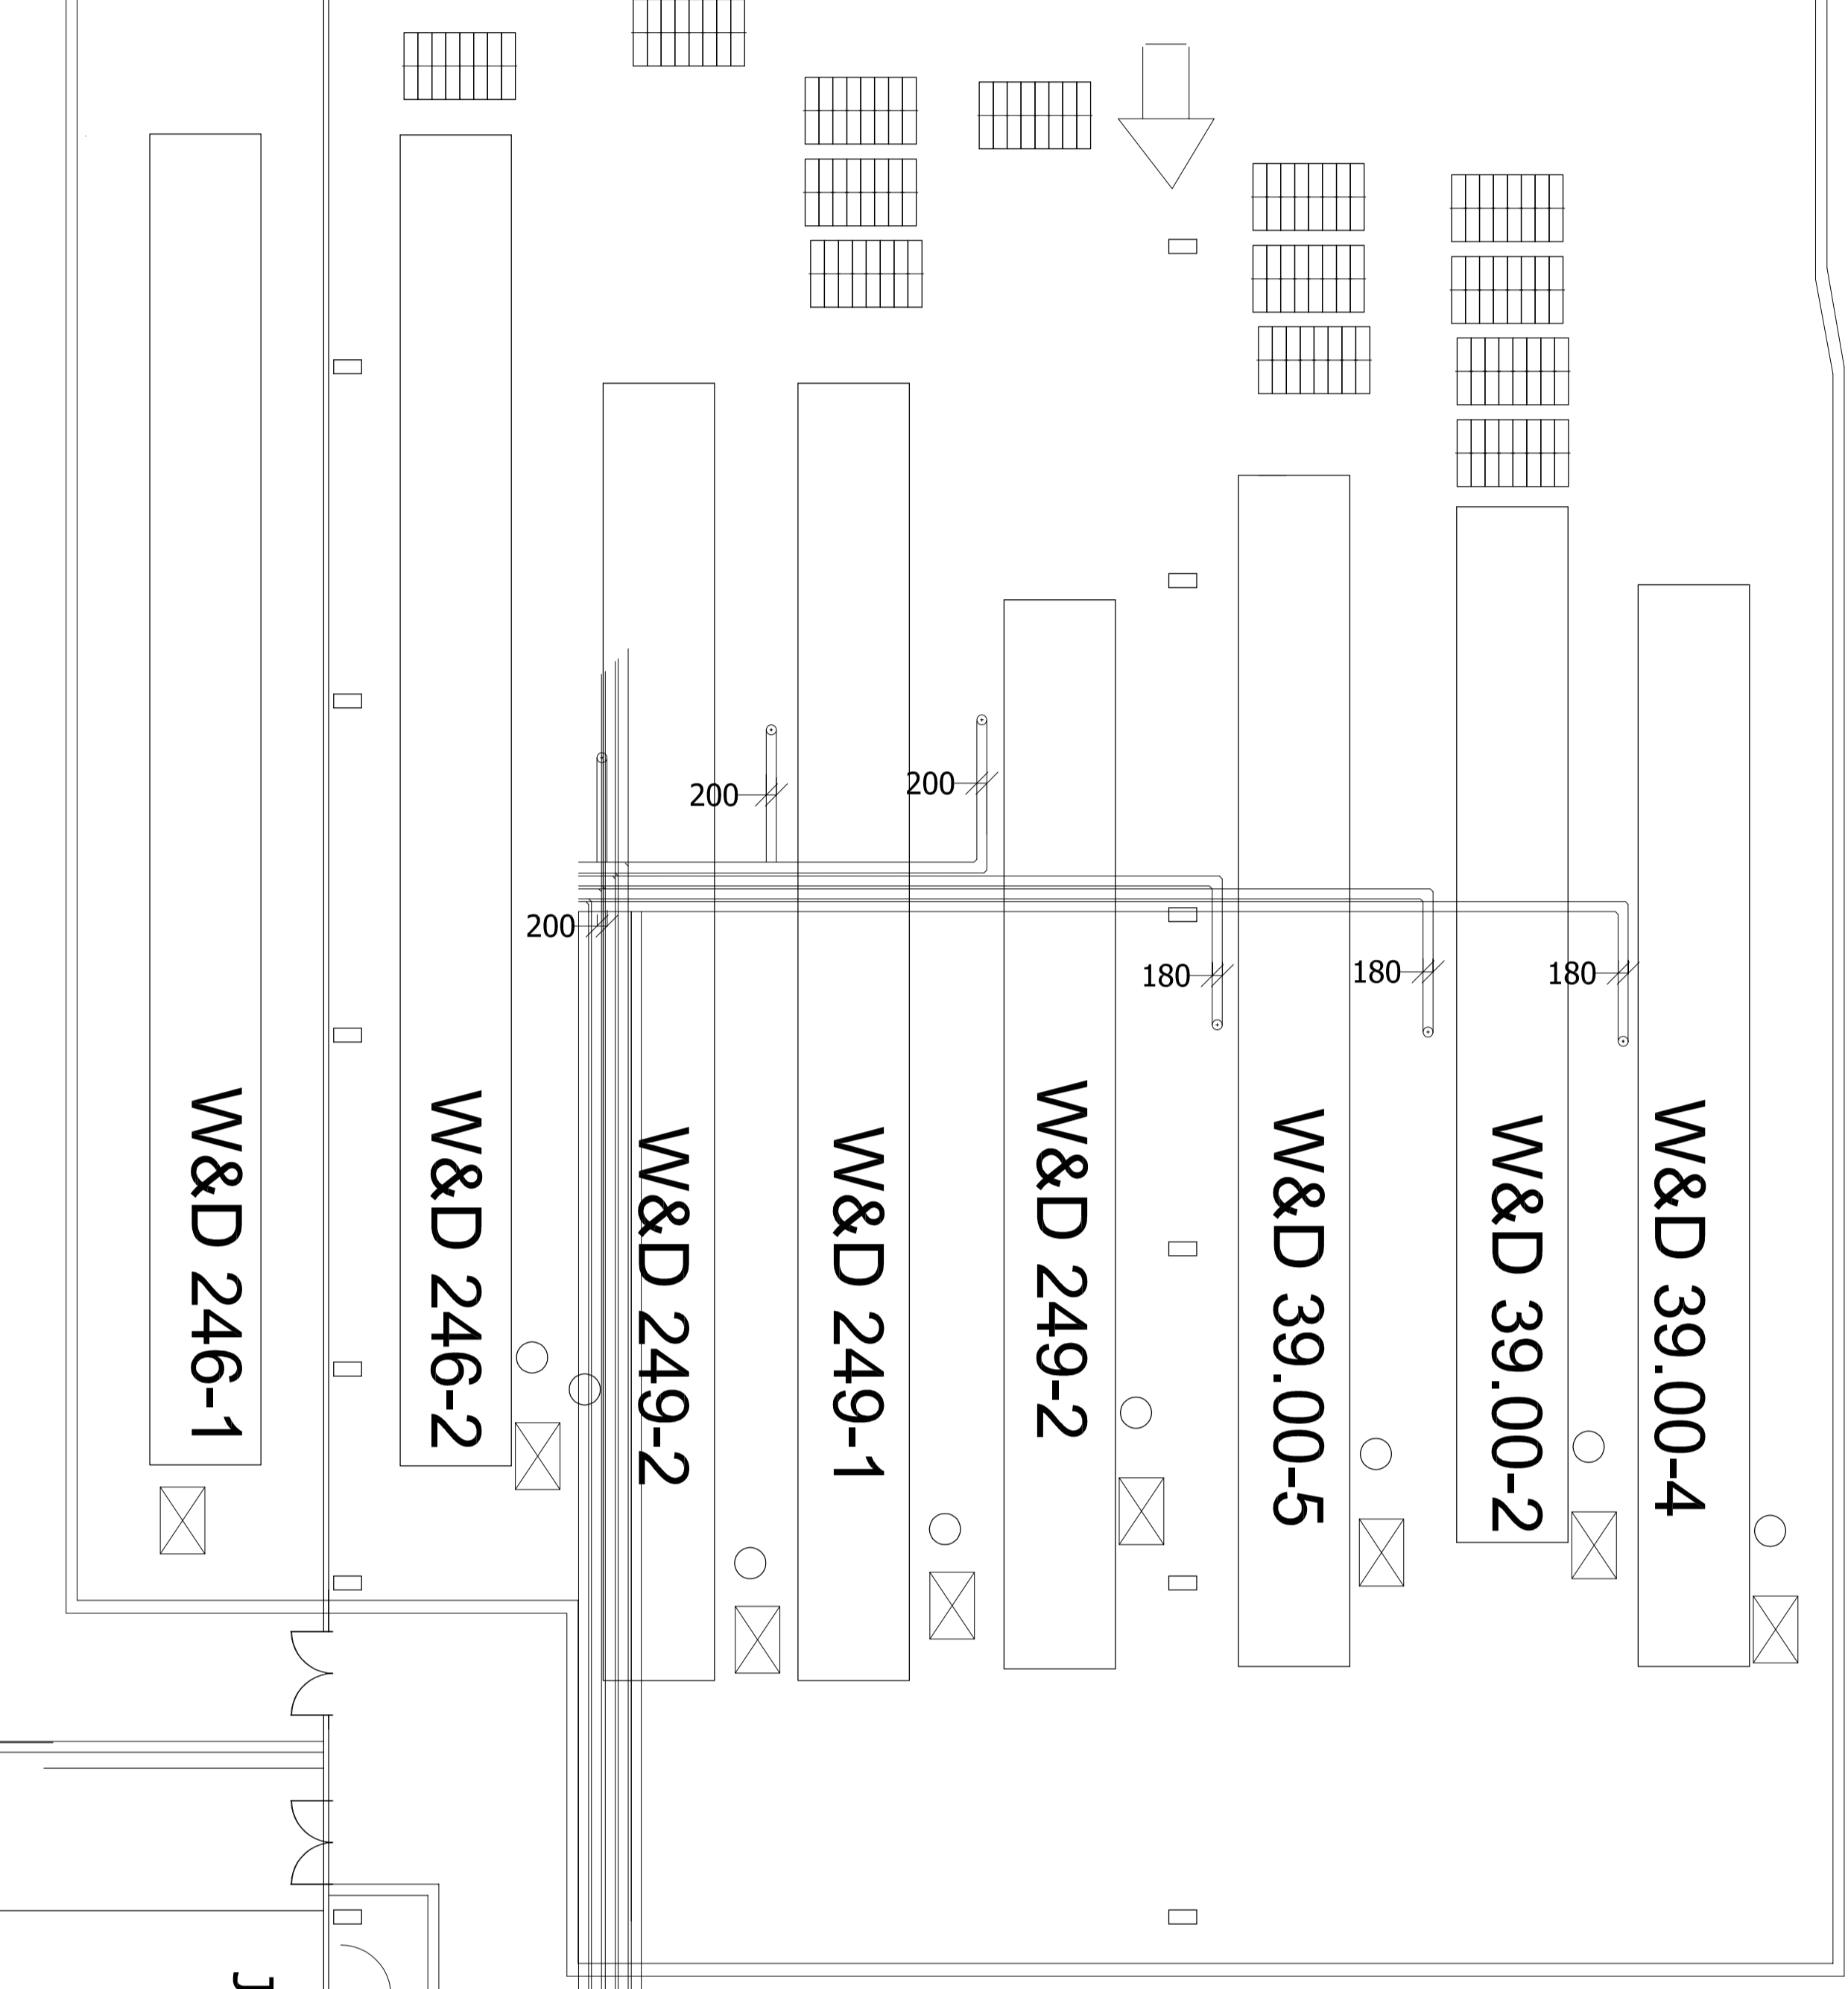

LUDZIE
(OBSŁUGA)
WYROBY
GOTOWE

Obecnie
wyciąg
wykrawek

Przekrawacz

Szatnia

WEJŚCIE

Jadalnia /KJ parter
Biuro I piętro

Parking

SURWOCF